


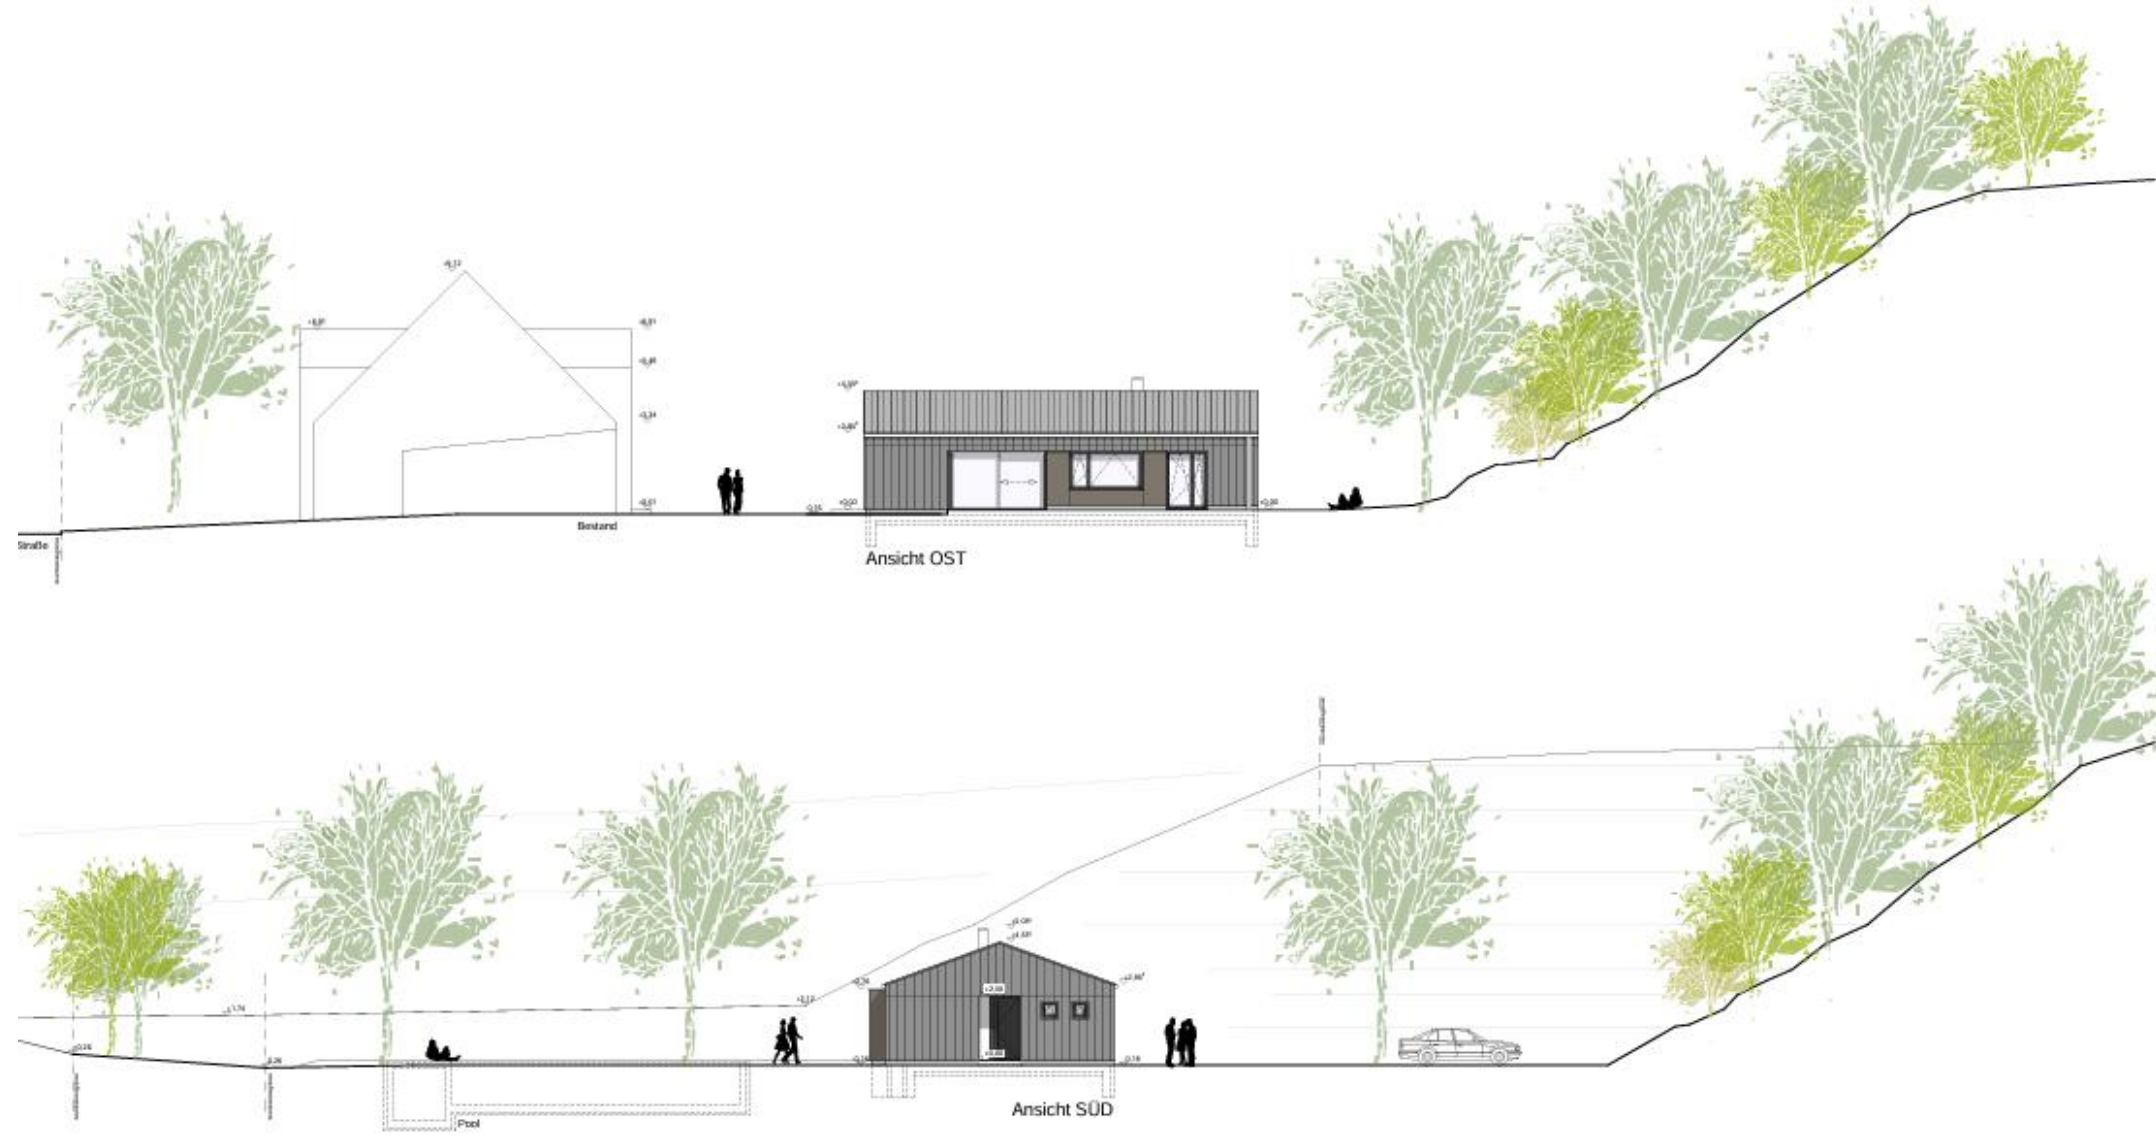

Einfamilienhaus in Unterschneitbach
Fotos: Elisabeth Menzinger

Bauherr

Dr. Elisabeth Menzinger
St-Emmeran-Straße 35a
86551 Aichach

Planung

Batzer Brandmayr Architekten GmbH
Schöngesinger Straße 61
82256 Fürstenfeldbruck
Ingenieurbüro/Zimmerei Ziegenaus
Schiltberger Straße 15
86576 Schiltberg

Beurteilung

Das Bauvorhaben zeigt beispielhaft, wie Mehrgenerationenwohnen auf einem Grundstück aussehen kann. Der erdgeschossige Bungalow bindet sich in seiner Formsprache, Proportion und Materialwahl vorbildlich in das Siedlungsumfeld ein. Es entsteht ein überzeugendes Gesamtkonzept mit differenzierter Außenraumgestaltung und hoher Aufenthaltsqualität. Lediglich die Detailausbildung hätte an wenigen Stellen etwas filigraner ausgearbeitet werden können.



Anerkennung